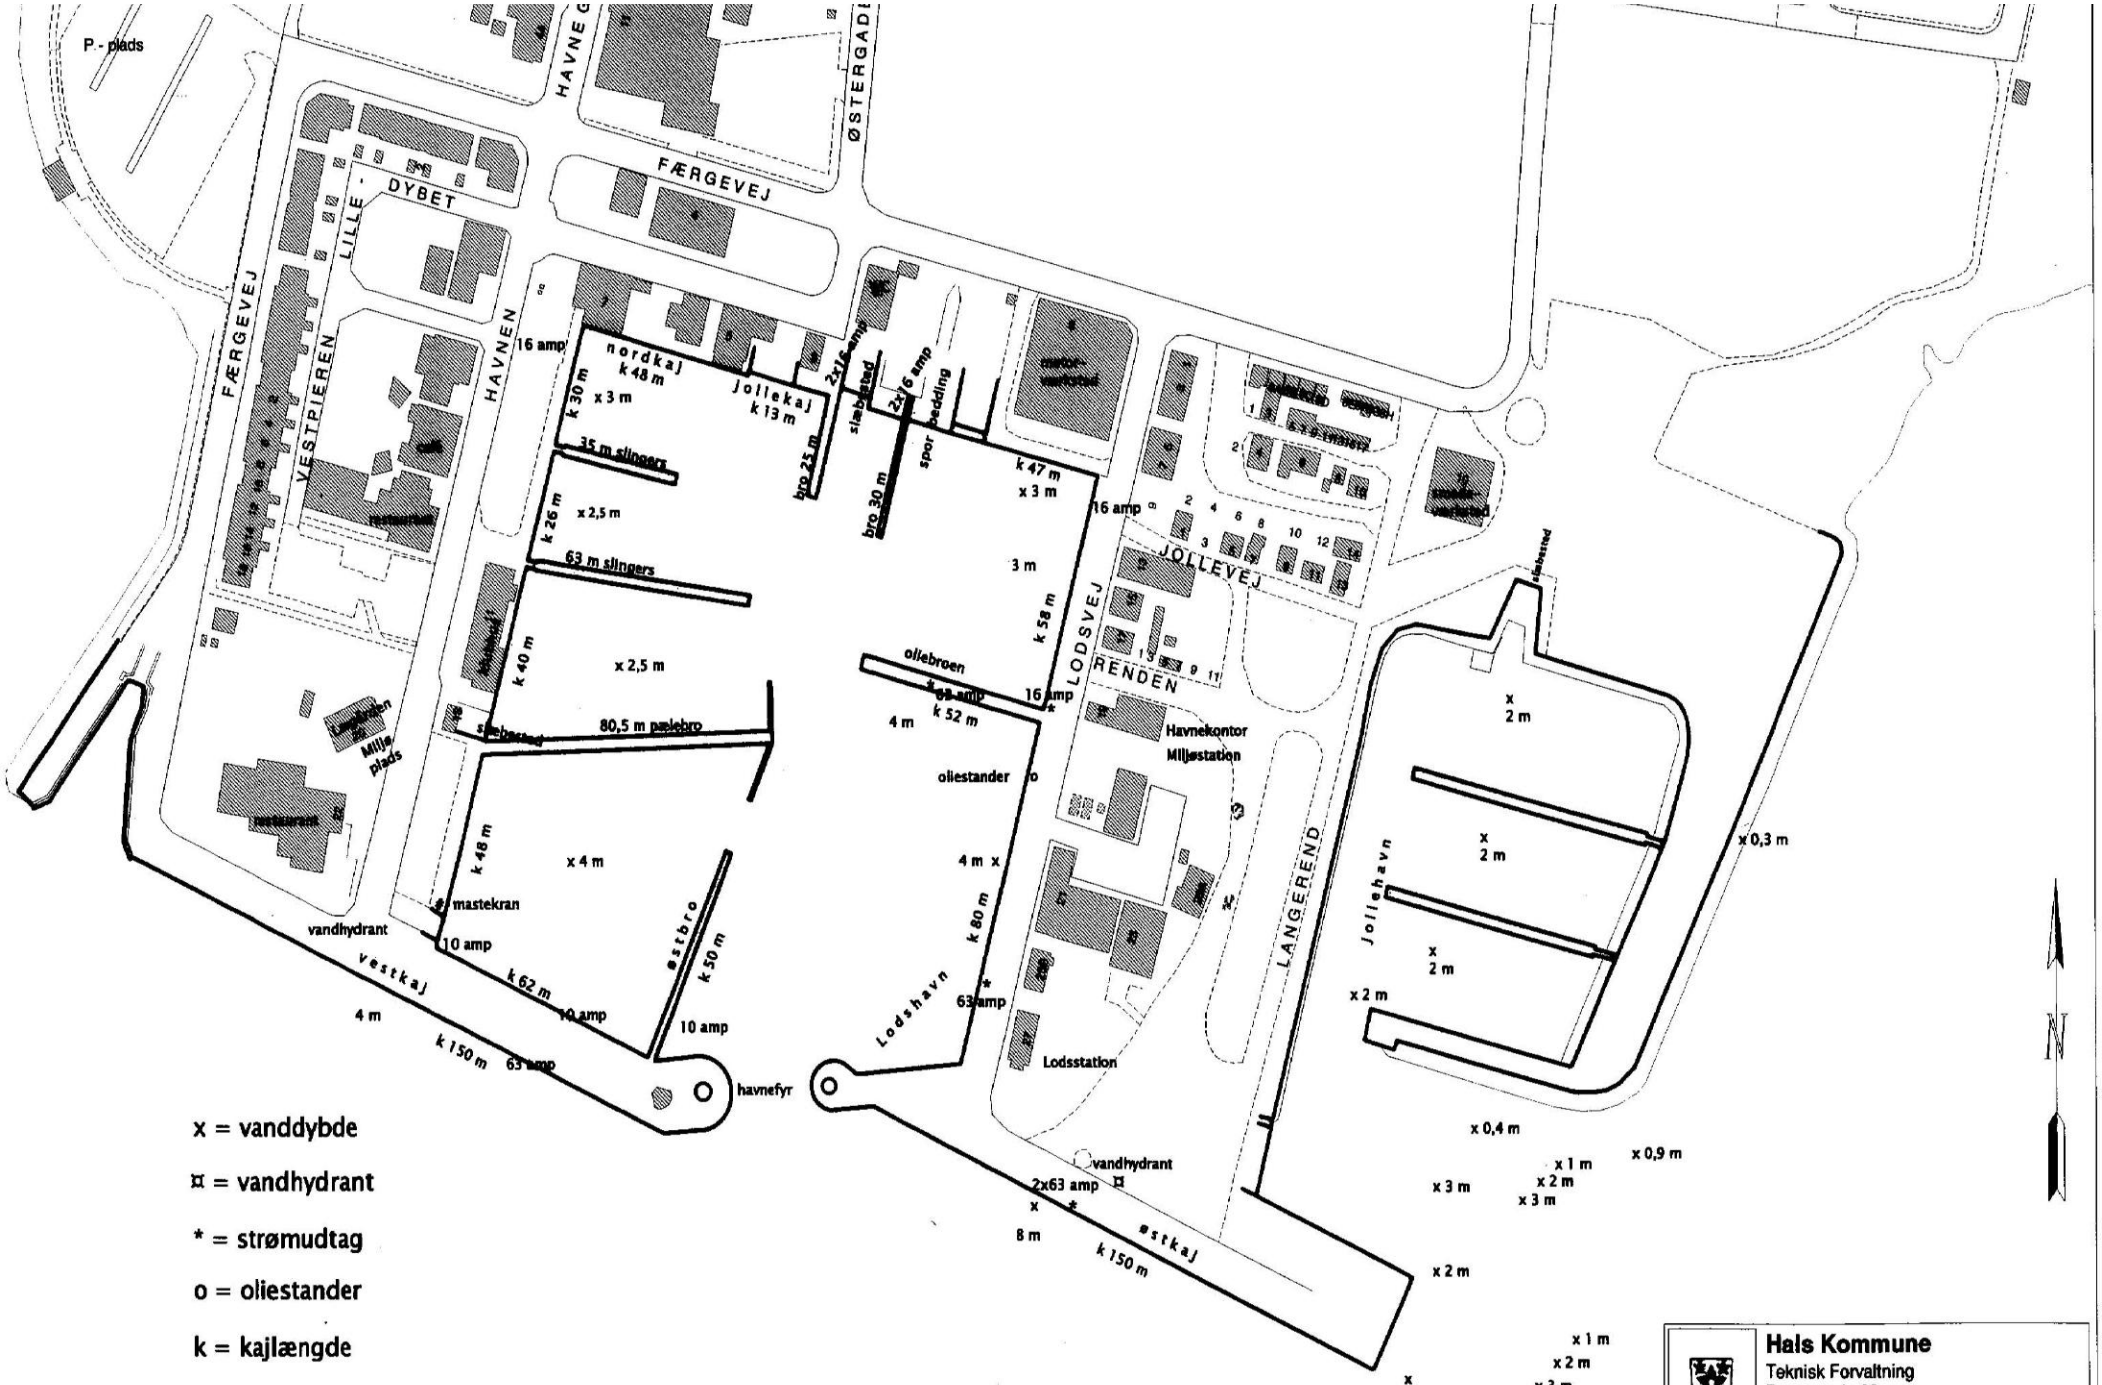

x = vanddybde

¤ = vandhydrant

* = strømudtag

o = oliestander

k = kajlængde

Hals Kommune
Teknisk Forvaltning
Borgergade 39
9362 Gandrup
Telefon 99549999 Fax 99549900

Emne: Hals havn

20050701	Mål 1:1500	ID :niphe